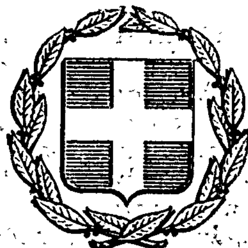


ΕΦΗΜΕΡΙΣ ΤΗΣ ΚΥΒΕΡΝΗΣΕΩΣ
ΤΗΣ ΕΛΛΗΝΙΚΗΣ ΔΗΜΟΚΡΑΤΙΑΣ

ΕΝ ΑΘΗΝΑΙΣ ΤΗ 10 ΙΑΝΟΥΑΡΙΟΥ 1979 | ΤΕΥΧΟΣ ΤΕΤΑΡΤΟΝ | ΑΡΙΘΜΟΣ ΦΥΛΛΟΥ 3

ΠΕΡΙΕΧΟΜΕΝΑ

ΑΠΑΛΛΟΤΡΙΩΣΕΙΣ

ΑΠΟΦΑΣΕΙΣ

Ἀριθ. Σ. 6406/1525 (1)

Περὶ ἀναγκαστικῆς ἀπαλλοτριώσεως στὴν περιοχὴ τοῦ Νομοῦ Θεσσαλονίκης γιὰ τὴν κατασκευὴ τῆς γραμμῆς μεταφορᾶς 150 KV Σύστημα (Θεσσαλονίκη-Στάγειρα)-Περαία καὶ συστάσεως δουλείας ἐναερίου διελεύσεως τῆς ἰδίας γραμμῆς.

ΟΙ ΥΠΟΥΡΓΟΙ
ΟΙΚΟΝΟΜΙΚΩΝ & ΒΙΟΜΗΧΑΝΙΑΣ & ΕΝΕΡΓΕΙΑΣ

Ἔχοντας ὑπόψη:

1. Τὶς διατάξεις τοῦ Ν. Δ/τος 797/71 Ν. Δ/τος «περὶ ἀναγκαστικῶν ἀπαλλοτριώσεων», σὲ συνδυασμὸ μὲ τὶς διατάξεις τοῦ Β. Δ/τος 139/1971 «περὶ τῆς ἁρμοδιότητος τῶν νομαρχῶν πρὸς κήρυξιν ἀναγκαστικῶν τινων ἀπαλλοτριώσεων».

2. Τὶς διατάξεις τοῦ ἄρθρου 4 παρ. 2, τοῦ Νόμου ἀριθ. 1468/1950 «περὶ ἱδρύσεως Δημοσίας Ἐπιχειρήσεως Ἠλεκτρισμοῦ», ὅπως ἔχει τροποποιηθεῖ καὶ συμπληρωθεῖ μεταγενέστερα, δυνάμει τοῦ Α.Ν. ἀριθ. 1672/1951, ποὺ κυρώθηκε μὲ τὸ Νόμο ἀριθ. 2113/1952.

3. Τὶς διατάξεις τοῦ ἄρθρου 9, τοῦ Α.Ν. 1566/1950 «περὶ κυρώσεως τῆς μετὰ τοῦ οἴκου «EBASCO» συναφθείσης τὴν 20ὴν Ἰουλίου 1950 συμβάσεως κλπ.», ὅπως ἔχουν κυρωθεῖ, τροποποιηθεῖ καὶ συμπληρωθεῖ μὲ τὸ Νόμο 1633/1951.

4. Τὴν ἀπόφαση τοῦ Διοικητικοῦ Συμβουλίου τῆς Δημοσίας Ἐπιχειρήσεως Ἠλεκτρισμοῦ ἀριθ. 301/77 (Συνεδρίασή του ἀριθ. 55/10.11.1977), ἀποφασίζουμε:

Κηρύσσουμε, λόγω δημόσιας ὠφέλειας καὶ εἰδικότερα γιὰ τὴν ἐγκατάσταση τῆς γραμμῆς μεταφορᾶς 150 KV ΣΥΣΤΗΜΑΤΟΣ (ΘΕΣΣΑΛΟΝΙΚΗΣ- ΣΤΑΓΕΙΡΩΝ)-ΠΕΡΑΙΑΣ, ποὺ θὰ συνδέσῃ τὸ νέο ὑποσταθμὸ Περαίας (ἢ Υ/Σ Θεσσαλονίκης VI) μὲ τὸ σύστημα μεταφορᾶς καὶ συγκεκριμένα τὴν ὑπάρχουσα Γ.Μ. 150 KV «Θεσσαλονίκης-Σταγείρων».

α) Τὴν ἀναγκαστικὴ ἀπαλλοτρίωση ἐκτάσεως ἐμβαδοῦ 4.611 τ.μ. ποὺ ἀποτελεῖται ἀπὸ 35 τετράγωνα τεμάχια ἐδάφους, στὰ ὁποῖα θὰ ἐγκατασταθοῦν ἰσάριθμα χαλύβδινοι πύργοι.

β) Τὴ σύσταση δουλείας ἐναερίου διελεύσεως τῆς ἀνωτέρω γραμμῆς σὲ λωρίδα ἐδάφους, μήκους 12.962 μέτρων καὶ συνολικοῦ πλάτους 40 μέτρων. Τὸ περιεχόμενο τῆς δουλείας ἀνάμεσα στὶς χιλιομετρικὲς θέσεις 0+020 ἕως 5+505 καὶ 10+760 ἕως 12+982 συνίσταται στὸ δικαίωμα τοῦ προσω-

πικοῦ, τῶν συνεργείων καὶ τῶν τεχνικῶν μέσων τῆς ΔΕΗ ἢ τῶν προσώπων ποὺ ὁρίζονται ἀπ' αὐτὴ νὰ εἰσέρχωνται στὴν ἔκταση ποὺ βαρύνεται μὲ τὴ δουλεία, γιὰ τὴν ἐκτέλεση πάσης ἐργασίας ἐγκαταστάσεως, λειτουργίας, ἐπιθεωρήσεως, ἐπισκευῶν, συντηρήσεως καὶ ἀντικαταστάσεως τῶν ἄνωθι αὐτῆς ἐναερίων γραμμῶν καὶ τῶν πύργων αὐτῶν. Στὴν ἔκταση αὐτὴ ἐπιτρέπεται ἡ οἰκοδόμηση ἐφ' ὅσον πληροῦνται ἀμφότεροι οἱ κατωτέρω ὅροι. α) Ἡ κατακόρυφη ἀπόσταση τῶν ἀνεγειρομένων κτισμάτων ἀπὸ τοὺς ἀγωγοὺς τῶν ἄνωθι γραμμῶν, σὲ θερμοκρασία 50° Κελσίου καὶ ἄπνοια πρέπει νὰ εἶναι τοὐλάχιστον πέντε (5,00) μέτρα καὶ β) τ' ἀνεγειρόμενα κτίσματα ἢ ἐγκαταστάσεις πρέπει νὰ μὴ δημιουργοῦν δυσμενεῖς συνθῆκες γιὰ τὴν ἀσφάλεια ἢ τὴ λειτουργία τῶν γραμμῶν (π.χ. ἀποθῆκες πυρομαχικῶν καὶ πετρελαιοειδῶν, λατομεῖα, ἐργοστάσια ἀναδίδοντα βλαβεροὺς καπνοὺς κ.λ.π.). Τὸ περιεχόμενο τῆς δουλείας ἀνάμεσα στὶς χιλιομετρικὲς θέσεις 5+505 ἕως 10+760 συνίσταται στὸ δικαίωμα εἰσόδου τοῦ προσωπικοῦ, τῶν συνεργείων καὶ τῶν τεχνικῶν μέσων τῆς Δ.Ε.Η. ἢ τῶν προσώπων, ποὺ ὁρίζονται ἀπ' αὐτή, στὴ δουλεύουσα ἔκταση, γιὰ τὴν ἐκτέλεση πάσης ἐργασίας, ἐγκαταστάσεως, λειτουργίας, ἐπιθεωρήσεως, ἐπισκευῶν, συντηρήσεως καὶ ἀντικαταστάσεως τῆς ἐναερίου γραμμῆς καὶ τῶν πύργων της, καθὼς καὶ στὴν ἀπαγόρευση ἀνεγέρσεως οἱουδήποτε νέου κτίσματος. Ἐπίσης ἀπαγορεύεται ἡ λειτουργία κάθε ἐγκαταστάσεως, ποὺ δημιουργεῖ δυσμενεῖς συνθῆκες γιὰ τὴν ἀσφάλεια ἢ τὴ λειτουργία τῆς ἐν λόγῳ γραμμῆς (π.χ. συσσώρευση πυρομαχικῶν, πετρελαιοειδῶν, λατομεῖα κ.λ.π.).

Ἡ ἔκταση ποὺ ἀπαλλοτριώνεται, καθὼς καὶ ἐκείνη στὴν ὁποία συνίσταται ἡ δουλεία διελεύσεως βρίσκονται στὶς κτηματικὲς περιοχὲς τῶν Κοινοτήτων Βασιλικῶν, Σουρωτῆς, Ἁγίου Ἀντωνίου, Τριλόφου (Συνοικισμὸς Ἄνω Σχολαρίου) καὶ Κάτω Σχολαρίου τοῦ Νομοῦ Θεσσαλονίκης καὶ ἀπεικονίζεται λεπτομερῶς στὸ ἀπὸ μηνὸς Ἰουνίου κτηματολογικὸ διάγραμμα τῆς Δ.Ε.Η. μὲ ἀριθμὸ 52217 (φύλλα 1-2) καὶ τὸν πάνω σ' αὐτὸ κτηματολογικὸ πίνακα, νόμιμα θεωρημένα ἀπὸ 13-1-1978 ἀπὸ τὸν ἁρμόδιο Διευθυντὴ τοῦ Ὑπουργείου Βιομηχανίας καὶ Ἐνεργείας Ι. Δερμιτζάκη.

Στὴν ἔκταση ποὺ ἀπαλλοτριώνεται προβάλλουν δικαίωμα κυριότητας οἱ Δημήτριος Καραμῆτρος, Γεώργιος Κορφίτης κ.λ.π.

Ἡ ἀπαλλοτρίωση κηρύσσεται ὑπὲρ τῆς Δημοσίας Ἐπιχειρήσεως Ἠλεκτρισμοῦ καὶ μὲ δαπάνη της.

Ἡ ἀπόφαση αὐτὴ νὰ δημοσιευθεῖ στὴν Ἐφημερίδα τῆς Κυβερνήσεως.

Ἀθῆναι, 11 Δεκεμβρίου 1978

ΟΙ ΥΠΟΥΡΓΟΙ

ΥΦΥΠΟΥΡΓΟΣ ΟΙΚΟΝΟΜΙΚΩΝ — ΒΙΟΜΗΧΑΝΙΑΣ ΚΑΙ ΕΝΕΡΓΕΙΑΣ

ΠΑΝΑΓΙΩΤΗΣ ΜΠΟΚΟΒΟΣ — **ΜΙΛΤΙΑΔΗΣ ΕΒΕΡΤ**

Ἀριθ. Β. 2145/1486 (2)

Περὶ ἀναγκαστικῆς ἀπαλλοτριώσεως ἀκινήτου στὴ Θεσσαλονίκη γιὰ τὴν ἐγκατάσταση ὑποσταθμοῦ διανομῆς ἠλεκτρικοῦ ρεύματος ἀπὸ τὴ Δ.Ε.Η.

ΟΙ ΥΠΟΥΡΓΟΙ
ΟΙΚΟΝΟΜΙΚΩΝ & ΒΙΟΜΗΧΑΝΙΑΣ & ΕΝΕΡΓΕΙΑΣ

Ἔχοντας ὑπόψη:

1. Τὶς διατάξεις τοῦ Ν. Δ/τος 797/1971 «περὶ ἀναγκαστικῶν ἀπαλλοτριώσεων», σὲ συνδυασμὸ μὲ τὶς διατάξ ις τοῦ Β. Δ/τος 139/1971 «περὶ τῆς ἁρμοδιότητος τῶν Νομαρχῶν πρὸς κήρυξιν ἀναγκαστικῶν τινῶν ἀπαλλοτριώσεων».

2. Τὶς διατάξεις τοῦ ἄρθρου 4 παραγ. 2 τοῦ Ν. 1468/1950 «περὶ ἱδρύσεως Δημοσίας Ἐπιχειρήσεως Ἠλεκτρισμοῦ», ὅπως ἔχει τροποποιηθεῖ καὶ συμπληρωθεῖ μεταγένεστερα δυνάμει τοῦ Α.Ν. 1672/1951, ποὺ κυρώθηκε μὲ τὸ Νόμο 2113/1952.

3. Τὶς διατάξεις τοῦ ἄρθρου 9 τοῦ Α.Ν. 1566/1950 «περὶ κυρώσεως τῆς μετὰ τοῦ οἴκου «EBASCO» συναφθείσης τὴν 20ην Ἰουλίου 1950 συμβάσεως κ.λ.π.» ὅπως ἔχουν κυρωθεῖ, τροποποιηθεῖ καὶ συμπληρωθεῖ μὲ τὸ Νόμο 1533/1951.

4. Τὴν ἀπόφαση τοῦ Διοικητικοῦ Συμβουλίου τῆς Δημοσίας Ἐπιχειρήσεως Ἠλεκτρισμοῦ ἀριθ. 317/24.11.1977 (συνεδρίασή του ἀριθ. 58/24.11.1977), ἀποφασίζουμε:

Κηρύσσουμε, λόγω δημόσιας ὠφέλειας καὶ εἰδικότερα γιὰ τὴν ἐγκατάστασή ὑποσταθμοῦ διανομῆς ἠλεκτρικοῦ ρεύματος ἀπὸ τὴν Δ.Ε.Η. τὴν ἀναγκαστικὴ ἀπαλλοτρίωση ὑπογείου χώρου οἰκοδομῆς μετὰ τοῦ ἀναλογοῦντος εἰς τοῦτον ποσοστοῦ συνιδιοκτησίας 20 ο/οο τοῦ οἰκοπέδου καὶ τῶν κοινοχρήστων χώρων ὅλης τῆς οἰκοδομῆς.

Ὁ ἀπαλλοτριούμενος ὑπόγ ιος χῶρος ἔχει ἐμβαδὸν 46,20 Μ2 καὶ ὄγκο 161,70 Μ3. Στὸν ἀνωτέρω ὄγκο ἀντιστοιχεῖ ποσοστὸ 20 % ἐπὶ τοῦ συνολικοῦ ὄγκου τῆς οἰκοδομῆς, ὁ ὁποῖος ἀνέρχεται σὲ 7.925 Μ3.

Μὲ βάση τὸ ἀνωτέρω ποσοστὸ ἀναλογεῖ στὸν ὑποσταθμὸ ἔκταση 7,30 Μ2 ἐξ ἀδιαιρέτου ἐπὶ τοῦ οἰκοπέδου, τοῦ ὁποίου ἡ συνολικὴ ἔκταση ἀν ρχεται σὲ 364,34 Μ2.

Ὁ ἀπαλλοτριούμενος χῶρος βρίσκεται μεταξὺ τῶν ὁδῶν Ἀριστοτέλους καὶ Βατικιώτου τῆς πόλεως Θεσσαλονίκης.

Ἡ Δ.Ε.Η. ὡς συνιδιοκτήτρια θὰ μετέχει στὴν διοίκηση τῆς οἰκοδομῆς μὲ ψήφους 20 ἐπὶ χιλίων.

Ὁ ἀπαλλοτριούμενος χῶρος θὰ χρησιμοποιεῖται ἐλεύθερα ὡς ὑποσταθμὸς μετατροπῆς ἠλεκτρικῆς ἐνέργειας χωρὶς νὰ ὑπόκειται σὲ περιορισμὸ χρήσεως ἀπὸ τυχὸν ἀντίθετες διατάξεις ποὺ περιλαμβάνονται στὸν κανονισμὸ τῆς οἰκοδομῆς.

Ὁ ὑποσταθμὸς ἀπαλλάσσεται τῆς συμμετοχῆς στὶς δαπάνες τῶν κοινοχρήστων.

Ἡ εἴσοδος στὸν χῶρο τοῦ ὑποσταθμοῦ μέσω τῶν κοινοχ ήστων χώρων τῆς οἰκοδομῆς θὰ ἐπιτρέπεται ἐλεύθερα ὁποιαδήποτε ὥρα τοῦ εἰκοσιτετραώρου. Οἱ κοινόχρηστοι χῶροι θὰ παραμένουν ἐλεύθεροι ἀπὸ κάθε πρόσθετη μόνιμη κατασκευή, δυνάμενη νὰ παρακωλύσει τὴν ἐλεύθερη δίοδο πρὸς τὸν χῶρο τοῦ ὑποσταθμοῦ, τοῦ προσωπικοῦ, τῶν συνεργείων καὶ τῶν τεχνικῶν μέσων τῆς Δ.Ε.Η., ἢ τῶν προσώπων ποὺ ὁρίζονται ἀπὸ αὐτὴν κ.λ.π.

Ὁ ἀπαλλοτριούμενος χῶρος ἐμφαίνεται στὸ ἀριθ. 1-40419/12.2.75 κτηματολογικὸ διάγραμμα τῆς Δ.Ε.Η. θεωρημένο ἀπὸ τὸν ἁρμόδιο Δ/ντὴ τοῦ Ὑπουργείου Βιομηχανίας καὶ Ἐνέργειας τὴν 26.8.78, καὶ στὸν ἐπ' αὐτοῦ κτηματολογικὸ πίνακα, ὡς καὶ στὸ ἀριθ. 1-40349/14.10.74 τοπογραφικὸ διάγραμμα τῆς ἰδίας Ὑπηρεσίας.

Στὴν ἔκταση ποὺ ἀπαλλοτριώνεται προβάλλουν δικαιώματα κυριότητας οἱ: 1. Καραμπέτ, Ρ. Καλφαγιάν, 2. Γερμονὲ Μπογιατζὰν κ.λ.π.

Ἡ ἀπαλλοτρίωση κηρύσσεται ὑπὲρ τῆς Δημοσίας Ἐπιχειρήσεως Ἠλεκτρισμοῦ καὶ μὲ δαπάνη της.

Ἡ ἀπόφαση αὐτὴ νὰ δημοσιευθεῖ στὴν Ἐφημερίδα τῆς Κυβερνήσεως.

Ἀθῆναι, 11 Δεκεμβρίου 1978

ΟΙ ΥΠΟΥΡΓΟΙ

ΥΦΥΠΟΥΡΓΟΣ ΟΙΚΟΝΟΜΙΚΩΝ — ΒΙΟΜΗΧΑΝΙΑΣ ΚΑΙ ΕΝΕΡΓΕΙΑΣ

ΠΑΝΑΓΙΩΤΗΣ ΜΠΟΚΟΒΟΣ — **ΜΙΛΤΙΑΔΗΣ ΕΒΕΡΤ**

Ἀριθ. Υ. 1531/3876/Π.112 (3)

Περὶ μερικῆς ἀνακλήσεως τῆς ἀναγκαστικῆς ἀπαλλοτριώσεως ποὺ κηρύχθηκε δυνάμει τῆς 45891/1932 (ΦΕΚ 48/1932 τ. Β'.) κοινῆς Ὑπουργικῆς ἀποφάσεως, γιὰ τὴν ἀστικὴ ἀποκατάσταση προσφύγων».

ΟΙ ΥΠΟΥΡΓΟΙ
ΟΙΚΟΝΟΜΙΚΩΝ ΚΑΙ ΚΟΙΝΩΝΙΚΩΝ ΥΠΗΡΕΣΙΩΝ

Ἔχοντας ὑπόψη:

1. Τὶς διατάξεις τοῦ ἄρθρου 119 τοῦ Συντάγματος τοῦ ἔτους 1927.

2. Τὶς διατάξεις τῶν ἄρθρων 1 καὶ 2 τοῦ κωδικοποιημένου Α.Ν. 1731/1939 «περὶ ἀναγκαστικῶν ἀπαλλοτριώσεων».

3. Τὴν 2054/1977 ἀπόφαση τοῦ Ἐφετείου Ἀθηνῶν, ἡ

όποία έγινε άποδεκτή έκ μέρους τοῦ Δημοσίου μὲ τὴν ἀριθμ. πρακτικοῦ 524/10.2.1978 γνωμοδότηση τῆς Ὁλομελείας τοῦ Νομικοῦ Συμβουλίου τοῦ Κράτους, ἀποφασίζουμε:

Ἀνακαλοῦμε τὴν ἀναγκαστικὴ ἀπαλλοτρίωση ποὺ κηρύχθηκε δυνάμει τῆς 45891/1932 (ΦΕΚ 48/1932 τ. Β'.) κοινῆς ἀποφάσεως τῶν Ὑπουργῶν Γεωργίας καὶ Κρατικῆς Ὑγιεινῆς καὶ Ἀντιλήψεως, γιὰ τὴν ἀστικὴ ἀποκατάσταση προσφύγων στὴ θέση «Ρεβελάκη» Καλλιθέας, ὡς πρὸς ἔκταση ἐμβαδοῦ 236,70 τ.μ. ἡ ὁποία ἀπεικονίζεται μὲ τὰ στοιχεῖα Α-Β-Ε-Ζ-Γ-Δ-Α στὸ ὑπὸ κλίμακα 1:500 ἀριθμ. 2751/1940 κτηματολογικὸ διάγραμμα τῆς Δ/νσεως Τεχνικῶν Ὑπηρεσιῶν τοῦ Ὑπουργείου Κοινωνικῶν Ὑπηρεσιῶν.

Ἡ ἀπόφαση αὐτὴ νὰ δημοσιευθεῖ στὴν Ἐφημερίδα τῆς Κυβερνήσεως.

Ἀθῆναι, 11 Δεκεμβρίου 1978

ΟΙ ΥΦΥΠΟΥΡΓΟΙ

ΟΙΚΟΝΟΜΙΚΩΝ — ΚΟΙΝΩΝΙΚΩΝ ΥΠΗΡΕΣΙΩΝ

ΠΑΝΑΓΙΩΤΗΣ ΜΠΟΚΟΒΟΣ — **ΑΝΝΑ ΣΥΝΟΔΙΝΟΥ**

Ἀριθ. Υ. 1832/4775/Π. 489 (4)

Περὶ τυπικῆς μερικῆς ἀνακλήσεως τῆς ἀναγκαστικῆς ἀπαλλοτριώσεως ποὺ κηρύχθηκε δυνάμει τῆς 116677/14.10.1927 (ΦΕΚ 89/1927 τ. Β'.) κοινῆς Ὑπουργικῆς ἀποφάσεως, γιὰ τὴν ἀστικὴ ἀποκατάσταση προσφύγων.

ΟΙ ΥΠΟΥΡΓΟΙ
ΟΙΚΟΝΟΜΙΚΩΝ ΚΑΙ ΚΟΙΝΩΝΙΚΩΝ ΥΠΗΡΕΣΙΩΝ

Ἔχοντας ὑπόψη:

1. Τὶς διατάξεις τῆς παραγρ. 5 τοῦ ἄρθρου 2 τοῦ κωδικοποιημένου Α.Ν. 1731/1939 «περὶ ἀναγκαστικῶν ἀπαλλοτριώσεων».

2. Τὴ γνωμοδότηση ἀριθ. συνεδριάσεως 17/28.7.1978 τοῦ Συντονιστικοῦ Συμβουλίου Στεγάσεως τοῦ Ὑπουργείου Κοινωνικῶν Ὑπηρεσιῶν, ἀποφασίζουμε:

Ἀνακαλοῦμε καὶ τυπικῶς τὴν ἀναγκαστικὴ ἀπαλλοτρίωση ποὺ κηρύχθηκε δυνάμει τῆς 116677/14.10.1927 (ΦΕΚ 89/1927 τ. Β'.) κοινῆς ἀποφάσεως τῶν Ὑπουργῶν Γεωργίας καὶ Ὑγιεινῆς, Προνοίας καὶ Ἀντιλήψεως, γιὰ τὴν ἀστικὴ ἀποκατάσταση προσφύγων στὴν περιοχὴ Νικαίας Πειραιῶς, ὡς πρὸς ἔκταση συνολικοῦ ἐμβαδοῦ 214,42 τ.μ., ἡ ὁποία ἀπεικονίζεται μὲ τὰ στοιχεῖα Α–Β–Γ–Δ–Α στὸ ὑπὸ κλίμακα 1:500 ἀριθ. 608 κτηματολογικὸ διάγραμμα τῆς Δ/νσεως Τεχνικῶν Ὑπηρεσιῶν τοῦ Ὑπουργείου Κοινωνικῶν Ὑπηρεσιῶν.

Ἡ ἀπόφαση αὐτὴ νὰ δημοσιευθεῖ στὴν Ἐφημερίδα τῆς Κυβερνήσεως.

Ἀθῆναι, 11 Δεκεμβρίου 1978

ΟΙ ΥΦΥΠΟΥΡΓΟΙ

ΟΙΚΟΝΟΜΙΚΩΝ — ΚΟΙΝΩΝΙΚΩΝ ΥΠΗΡΕΣΙΩΝ

ΠΑΝΑΓΙΩΤΗΣ ΜΠΟΚΟΒΟΣ — **ΑΝΝΑ ΣΥΝΟΔΙΝΟΥ**

Ἀριθ. Δ. 7830/5046 (5)

Περὶ ἀναγκαστικῆς ἀπαλλοτριώσεως στὴν περιοχὴ τοῦ Νομοῦ Ἀργολίδος ἐκτάσεως γιὰ τὴν κατασκευὴ τῆς κυρίας διώρυγας Κυβερίου τμήματος Μύλων—Ἄργους.

ΟΙ ΥΠΟΥΡΓΟΙ
ΟΙΚΟΝΟΜΙΚΩΝ ΚΑΙ ΔΗΜΟΣΙΩΝ ΕΡΓΩΝ

Ἔχοντας ὑπόψη:

1. Τὶς διατάξεις τοῦ Ν. Δ/τος 797/1971 «περὶ ἀναγκαστικῶν ἀπαλλοτριώσεων» σὲ συνδυασμὸ μὲ τὶς διατάξεις τοῦ Β. Δ/τος ἀριθμ. 139/1971 «περὶ τῆς ἁρμοδιότητος τῶν νομαρχῶν πρὸς κήρυξιν ἀναγκαστικῶν τινων ἀπαλλοτριώσεων» καὶ

2. Τὶς διατάξεις τοῦ ἄρθρου 33 τοῦ Ν. Δ/τος 3881/1958 «περὶ ἔργων ἐγγείων βελτιώσεων», ἀποφασίζουμε:

Κηρύσσουμε, λόγω δημοσίας ὠφελείας καὶ εἰδικότερα γιὰ τὴν κατασκευὴ τῆς κυρίας διώρυγας Κυβερίου, τμήματος Μύλων—Ἄργους τὴν ἀναγκαστικὴ ἀπαλλοτρίωση ἐκτάσεως ἐμβαδοῦ 229.834 Μ² ποὺ φαίνεται στὸ ἀπὸ 17.9.1978 κτηματολογικὸ διάγραμμα τοῦ Μηχανικοῦ Θ. Ἀγγελόπουλου καὶ στὸν ἀντίστοιχο κτηματολογικὸ πίνακα τοῦ ἴδιου Μηχανικοῦ, θεωρημένα ἀπὸ τὸν Προϊστάμενο τῆς 1ης ΔΕΚΕ Πατρῶν ἀπὸ 25.9.1978.

Στὴν ἔκταση ποὺ ἀπαλλοτριώνεται προβάλλουν δικαιώματα κυριότητος οἱ 1. Ἀφοὶ Γκρανιά, 2. Μονὴ Ἁγ. Νικολάου κλπ.

Ἡ ἀπαλλοτρίωση κηρύσσεται ὑπὲρ τοῦ Δημοσίου καὶ μὲ δαπάνη του, ποὺ θὰ ἀντιμετωπισθεῖ ἀπὸ τὶς πιστώσεις, γιὰ ἔργα δημοσίων ἐπενδύσεων ἁρμοδιότητας τοῦ Ὑπουργείου Δημοσίων Ἔργων (ἔργα ἀριθμ. 87.200 τῆς ΣΑΕ 7872/78).

Ἡ παροῦσα νὰ δημοσιευθεῖ στὴν Ἐφημερίδα τῆς Κυβερνήσεως.

Ἀθῆναι, 28 Δεκεμβρίου 1978

ΟΙ ΥΠΟΥΡΓΟΙ

ΥΦΥΠΟΥΡΓΟΣ ΟΙΚΟΝΟΜΙΚΩΝ — ΔΗΜΟΣΙΩΝ ΕΡΓΩΝ

ΠΑΝΑΓΙΩΤΗΣ ΜΠΟΚΟΒΟΣ — **ΝΙΚΟΛΑΟΣ ΖΑΡΝΤΙΝΙΔΗΣ**

Ἀριθ. 260 (6)

Περὶ κηρύξεως ὡς ἀναδασωτέας στὴ θέση «Βῖδος» περιφερείας Προσκυνᾶ Νομοῦ Φθιώτιδος.

Ο ΝΟΜΑΡΧΗΣ ΦΘΙΩΤΙΔΟΣ

Ἔχοντας ὑπόψη:

1. Τὶς διατάξεις τῶν ἄρθρων 24 παρ. 1 καὶ 117 παρ. 3 τοῦ Συντάγματος τῆς Χώρας.

2. Τὶς διατάξεις τῶν ἄρθρων 188 καὶ 191 τοῦ Ν.Δ. 86/1969 «περὶ Δασικοῦ Κώδικα».

3. Τὶς διατάξεις τοῦ Ν. 3200/55 «περὶ Διοικητικῆς ἀποκεντρώσεως» σὲ συνδυασμὸ μὲ τὶς διατάξεις τοῦ ἀριθ. 532/1970 Ν.Δ. καὶ 709/70 Β.Δ.

4. Τὴν ἀριθ. ΥΓ/7237/12.9.1978 ἀναφορὰ τῆς Δ/νσεως Δασῶν Φθ/δος μὲ τὴν ὁποία προτείνει τὴν κήρυξη ὡς ἀναδασωτέας ἐκτάσεως ποὺ ἔχει ἐκχερσωθεῖ στὴ θέση «Βῖδος» περιφερείας Κοινότητος Προσκυνᾶ ἐμβαδοῦ 0,275 στρ. καὶ

5. Τὴν ἀριθ. 2/1978 γνωμοδότηση τῆς Φιλοδασικῆς Ἐπιτροπῆς Λαμίας γιὰ τὴν κήρυξη ὡς ἀναδασωτέας τῆς ἀνωτέρω ἐκτάσεως, ἀποφασίζουμε:

Κηρύσσουμε ὡς ἀναδασωτέα περιοχὴ τὴ δημόσια ἔκταση ποὺ ἔχει ἐκχερσωθεῖ στὴ θέση «Βῖδος», περιφέρειας Κοινότητας Προσκυνᾶ ἐμβαδοῦ 0,275 στρεμ., ὅπως αὐτὴ εἰδικότερα φαίνεται στὸ ἀπὸ 12.9.78 τοπογραφικὸ διάγραμμα τῆς Δ/νσεως Δασῶν Φθιώτιδος μὲ στοιχεῖα 1, 2, 3, 4, 5, 6, 7, 1 καὶ τὸ ὁποῖο ἐπισυνάπτεται, μὲ σκοπὸ τὴν ἀποκατάσταση τοῦ δάσους ἢ τῆς δασικῆς βλαστήσεως σ' αὐτή.

Ἡ ἀπόφαση αὐτὴ νὰ δημοσιευθεῖ στὴν Ἐφημερίδα τῆς Κυβερνήσεως.

Λαμία, 17 Νοεμβρίου 1978


Ὁ Νομάρχης
ΚΩΝ. ΚΟΪΚΑΣ

ΤΟΠΟΓΡΑΦΙΚΟΝ ΔΙΑΓΡΑΜΜΑ

ΤΗΣ ΠΡΟΣ ΑΝΑΔΑΣΩΣΙΝ ΕΚΤΑΣΕΩΣ

ΕΙΣ ΘΕΣΙΝ "ΞΕΡΟΣ" ΚΟΙΝ. ΠΡΟΣΚΥΝΑ ΛΟΚΡΙΔΟΣ

ΚΛΙΜΑΞ 1:1.000

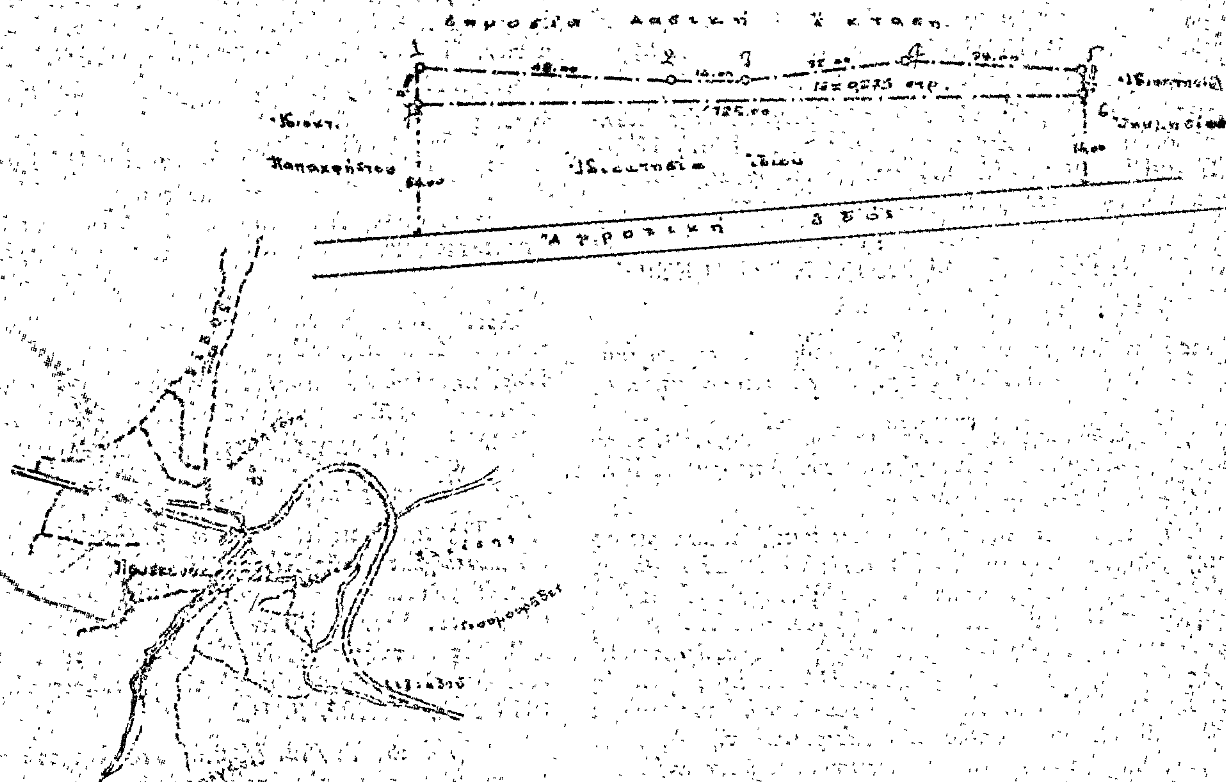

Προσκυνητοχλιστικόν Διάγραμμα

Συνάξει στην ... 860/1978 απόφαση
Εν Λαμία τη 17-11-1978
Ο Νομάρχης Νομού ...
ΚΩΝ/ΝΟΣ ΚΟΥΤΡΑΣ

Ελέγχθη
Εν Λαμία τη ... -1978
Ο Δ/ντής Δασών ...
ΓΕΡΑΣ. ΖΑΜΑΝΗΣ

Ο Συντάξας
Τοπογράφος Μηχ/κός
ΙΩΑΝ. ΚΑΡΑΝΤΖΑΣ

ΑΝΑΚΟΙΝΩΣΕΙΣ

Ἀριθ. Π. 10026/1740/Ν.8897 (7)

Περὶ εἰδοποιήσεως γιὰ τὴν συμπληρωματικὴ παρακατάθεση ἀποζημιώσεως ἀπὸ ἀναγκαστικὴ ἀπαλλοτρίωση γιὰ τὴ μεταφορὰ κατολισθαινόντων οἰκισμῶν Πελοπίου Πλατάνου καὶ Πουρναρίου Ἠλείας.

Ο ΥΠΟΥΡΓΟΣ ΟΙΚΟΝΟΜΙΚΩΝ

1. Σύμφωνα μὲ τὶς διατάξεις τῶν ἄρθρων 7 καὶ 24 τοῦ Α.Ν. 1731/1939 «περὶ ἀναγκαστικῶν ἀπαλλοτριώσεων», πληροφοροῦμε ὅσους:

α) Ἔχουν δικαιώματα κυριότητας ἢ ἄλλα ἐμπράγματα δικαιώματα στὰ ἀκίνητα ποὺ ἀπαλλοτριώθηκαν δυνάμει τῆς Υ. 2074/8886/9.12.67 κοινῆς ὑπουργικῆς ἀποφάσεως τῶν Ὑπουργῶν Οἰκονομικῶν καὶ Κοινωνικῶν Ὑπηρεσιῶν (ΦΕΚ 186/67 τ. Δ΄) γιὰ τὴ μεταφορὰ κατολισθαινόντων οἰκισμῶν Πελοπίου Πλατάνου καὶ Πουρναρίου Ἠλείας.

β) Ἔχουν ἐγγράψει ὑποθήκη ἢ ἔχουν ἐπιβάλει κατάσχεση ἢ μὲ ὁποιοδήποτε τρόπο διεκδικοῦν τὰ ἀπαλλοτριωθέντα ἀκίνητα, ὅτι ἡ ἀποζημίωση ποὺ καθόρισε τὸ Πολυμελὲς Πρωτοδικεῖο Ἠλείας μὲ τὴν ἀπόφασή του ἀριθ. 416/1976 γιὰ τὰ ὑπ' ἀριθ. 59/19α, 60/153, 61/49, 62/50, 67/101, 57/145, 41/272, 12/75, 68/80, 69/116, 56/142, 3/138, 99/35, 100/149, 43/150, 74/70, 75/100, 101/24, 26/69, 52/67, 50/139, 85/81, 86/96, 35/74 καὶ 53/51 ἀκίνητα μετὰ τῶν ἐπικειμένων, ὅπως αὐτὰ εἰκονίζονται στὸ κτηματολογικὸ διάγραμμα ποὺ συνοδεύει τὴν ἀπόφαση ἀπαλλοτριώσεως καὶ στὸ σχετικὸ κτηματολογικὸ πίνακα, ἔχει κατατεθεῖ στὸ Ταμεῖο Παρακαταθηκῶν καὶ Δανείων (Κεντρικὴν Ὑπηρεσίαν) καὶ ἔχει ἐκδοθεῖ τὸ ὑπ' ἀριθ. 40534/28.11.78 γραμμάτιο συστάσεως παρακαταθήκης γιὰ ἐνιακόσιες πενήντα πέντε χιλιάδες ἑξακόσιες ὀγδόντα δύο δραχμὲς (955.682).

2. Ἡ ἀποζημίωση αὐτὴ εἶναι ἀποδοτέα στοὺς δικαιούχους ποὺ θὰ ἀναγνωρισθοῦν σύμφωνα μὲ τὸ νόμο.

Ἡ ἀνακοίνωση αὐτὴ νὰ δημοσιευθεῖ στὴν Ἐφημερίδα τῆς Κυβερνήσεως.

Ἀθῆναι, 11 Δεκεμβρίου 1978

Μὲ ἐντολὴ Ὑπουργοῦ
Ὁ Διευθυντὴς
Γ. ΤΣΟΤΣΟΡΟΣ

ΠΟΛΕΟΔΟΜΙΑ

ΑΠΟΦΑΣΕΙΣ

Ἀριθ. ΔΤΥ 11889/5—22 (8)

Περὶ τροποποιήσεως τοῦ ρυμοτομικοῦ σχεδίου πόλεως Λεβαδείας στὶς πινακίδες 26, 27, 19 καὶ 20 αὐτοῦ.

Ο ΝΟΜΑΡΧΗΣ ΒΟΙΩΤΙΑΣ

Ἔχοντας ὑπόψη:

1. Τὶς διατάξεις τοῦ Ν. 3200/55 «περὶ Διοικητικῆς ἀποκεντρώσεως», ὅπως αὐτὲς συμπληρώθηκαν μὲ τὸ Ν.Δ. 3620/1956 «περὶ τροποποιήσεως τοῦ Ν.Δ. 532/1970 καὶ τοῦ Π.Δ. 910/10.10.77 (ΦΕΚ 305/Α/10.10.77) «περὶ Ὀργανισμοῦ τοῦ Ὑπουργείου Δημοσίων Ἔργων» ὅπως μέχρι σήμερα συμπληρώθηκαν καὶ τροποποιήθηκαν.

2. Τὶς διατάξεις τοῦ ἄρθρου 114 τοῦ ἀπὸ 3/8.10.49 Β. Δ/τος «περὶ κωδικοποιήσεως εἰς ἑνιαῖον κείμενον νόμου τῶν ἰσχυουσῶν διατάξεων, περὶ Νομαρχῶν, Ἐπαρχῶν καὶ Γραφείων Ἐπάρχων».

3. Τὶς διατάξεις τοῦ Α.Ν. 314/68 ὅπως αὐτὲς τροποποιήθηκαν μὲ τὸ Ν.Δ. 1018/71 (ΦΕΚ 2204/1971).

4. Τὶς διατάξεις τῶν ἄρθρων 3, 9, 70 τοῦ ἀπὸ 17.7.1923 Ν.Δ. «περὶ σχεδίου Πόλεων καὶ Κωμῶν» ὅπως μέχρι σήμερα τροποποιήθηκαν καὶ συμπληρώθηκαν, ὡς καὶ κάθε ἄλλη σχετικὴ διάταξη.

5. Τὶς διατάξεις τοῦ ἄρθρου 21 τοῦ Π.Δ. 3.4.1929 «περὶ ΓΟΚ (ΦΕΚ 155/Α/22.4.1929).

6. Τὴν 123/15Ε/4.1.61 ἐγκύκλιον τοῦ Ὑπουργείου Συγκοινωνιῶν καὶ Δημοσίων Ἔργων, καὶ ἀφοῦ εἴδαμε:

1. Τὸ Β.Δ. 18.2.54 μὲ τὸ ὁποῖο ἐγκρίθηκε τὸ σχέδιο ρυμοτομίας τῆς πόλεως Λεβαδείας.

2. Τὴν 197/78 γνωμοδοτικὴ ἀπόφαση τοῦ Δημοτικοῦ Συμβουλίου Λεβαδείας, μὲ τὴν ὁποία προτείνεται ἡ τροποποίηση τοῦ ρυμοτομικοῦ σχεδίου στὶς πινακίδες 26, 27, 19 καὶ 20, καθὼς καὶ τὴν 270/78 ἀπόφαση τοῦ Δημοτικοῦ Συμβουλίου Λιεβαδείας ποὺ ἀπορρίπτει τὶς ἐνστάσεις τοῦ Καρατζᾶ καὶ Βενετίας Μάρκου κατὰ τῆς ἀνωτέρω τροποποιήσεως.

3. Τὴν 11206/5–22 εἰσήγηση τοῦ Προϊσταμένου τοῦ Τμήματος Πολεοδομίας καὶ Πολεοδομικῶν Ἐφαρμογῶν τῆς ΔΤΥ στὸ ΠΣΔΕ Νομοῦ Βοιωτίας γιὰ τὴν ἔγκριση τῆς τροποποιήσεως ποὺ ζητᾶ ὁ Δῆμος Λεβαδέων.

4. Τὴν σύμφωνη μὲ τὴν ἀνωτέρω εἰσήγηση, σχετικὴ γνωμοδότηση τοῦ ΠΣΔΕ ποὺ λήφθηκε ὁμόφωνα κατὰ τὴ συνεδρίαση τῆς 14.12.78 καὶ διατυπώθηκε στὸ μὲ ἀριθμὸ 39 (θέμα 6ο) πρακτικὸ αὐτοῦ, γιὰ τὴν ἔγκριση τῆς προτεινομένης τροποποιήσεως, γιὰ τοὺς λόγους ποὺ ἀναφέρονταν στὴν εἰσήγηση.

5. Τὰ σχετικὰ τοπογραφικὰ διαγράμματα ποὺ συντάχθηκαν ἀπὸ τὸν Πολ. Μηχανικὸ Παναγιώτη Παλαιολόγο.

6. Τὴν 11382/6.7.77 ἀπόφαση Νομαρχίας Βοιωτίας «περὶ ἀναθέσεως ἐξουσίας τοῦ ὑπογράφειν «ΕΝΤΟΛΗ ΝΟΜΑΡΧΟΥ», ἀποφασίζουμε:

Ἐγκρίνουμε τὴν προτεινομένη τροποποίηση τοῦ ρυμοτομικοῦ σχεδίου Λεβαδείας στὶς πινακίδες 26, 27, 19 καὶ 20, γιὰ τοὺς λόγους ποὺ ἀναφέρονται στὸ σκεπτικὸ τῆς εἰσηγήσεως τοῦ Προϊσταμένου τοῦ Τμήματος Πολεοδομίας καὶ Πολεοδομικῶν Ἐφαρμογῶν τῆς Δ. Τ. Υ. Ν. Βοιωτίας, πρὸς τὸ Νομαρχιακὸ Συμβούλιο Δημ. Ἔργων.

Λεβάδεια, 21 Δεκεμβρίου 1978


Μὲ Ἐντολὴ Νομάρχη
Ὁ Διευθυντὴς
ΙΩΑΝΝΗΣ ΠΑΠΑΚΥΡΙΑΚΟΠΟΥΛΟΣ

ΤΟΠΟΓΡΑΦΙΚΟΝ ΔΙΑΓΡΑΜΜΑ
ΙΔΙΟΚΤΗΣΙΑΣ ΥΠΟ ΣΤΟΙΧΕΙΑ ... Κ. ΠΑΝΟΥΡΓΙΑ
ΠΡΟΣ ΤΡΟΠΟΠΟΙΗΣΙΝ
ΑΠΟΣΠΑΣΜΑ ΕΚ ΤΟΥ ΕΓΚΕΚΡΙΜΕΝΟΥ ΣΧΕΔΙΟΥ ΠΟΛΕΩΣ
ΕΝ ΛΕΒΑΔΕΙΑ

ΟΡΟΙ ΔΟΜΗΣΕΩΣ

ΕΘΕΩΡΗΘΗ

4790
5080
2505

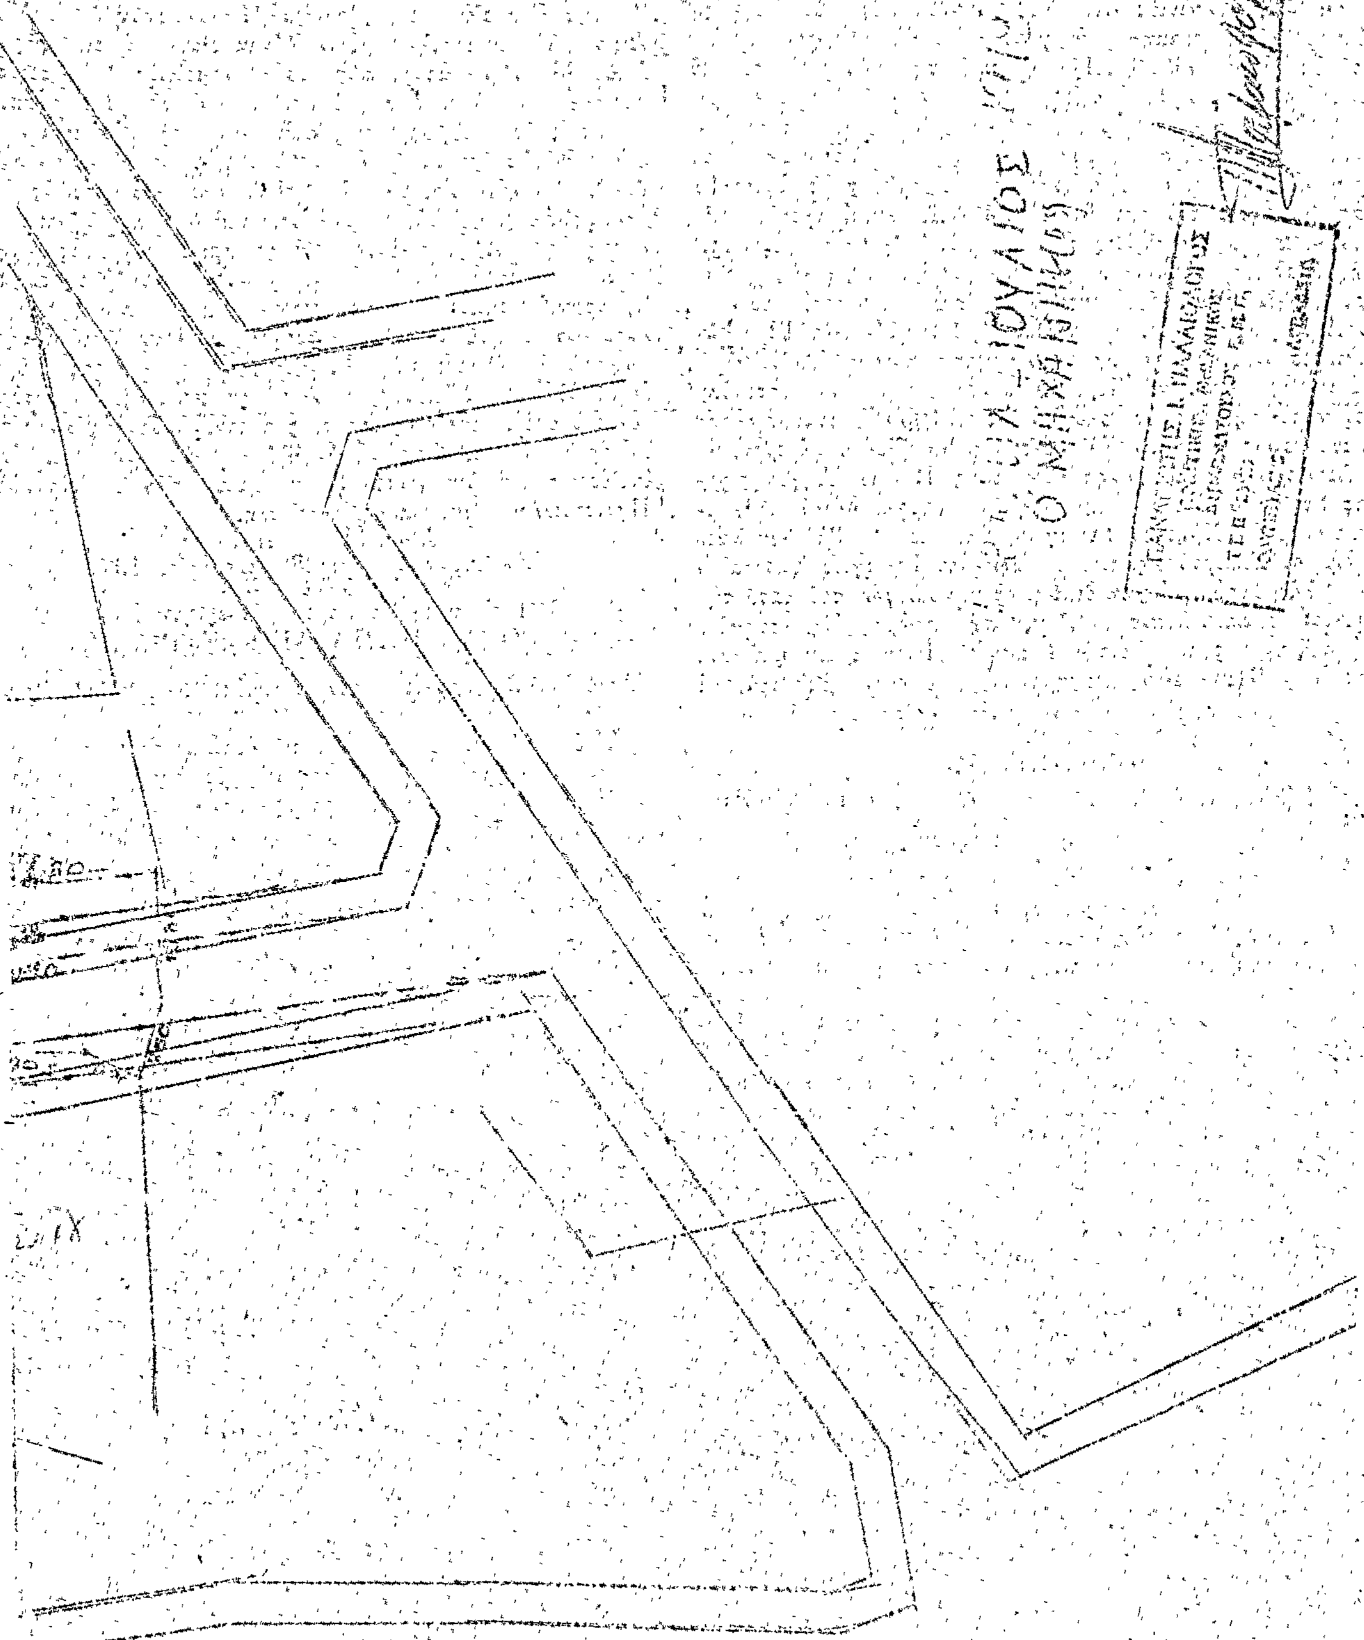

ΑΝΑΚΟΙΝΩΣΕΙΣ

(9)

Περὶ εἰδοποιήσεως τῆς γενομένης παρακαταθέσεως ἀποζημιώσεως ἀναγκαστικῆς ἀπαλλοτριώσεως (προσκυρώσεως—ρυμοτομίας) ἀκινήτων εἰς Ἡράκλειον Κρήτης.

Οἱ 1) Ἀντώνιος Κων/νου Παπαδάκης, 2) Μιχαὴλ Ζαχαρ. Παπουτσάκης (ὑπόχρεοι πρὸς ἀποζημίωσιν κατόπιν τοῦ ὑπ' ἀριθ. 69220/7.11.78 πωλητηρίου συμβολαίου τοῦ Συμβολαιογράφου Ἡρακλείου Ἰωάννου Πετρομιχελάκη, δι' οὗ ἡ Καλλιόπη Θεοδ. Τρεβιζάκη (ἀρχικῶς ὑπόχρεα πρὸς ἀποζημίωσιν) μετεβίβασεν πρὸς τοὺς ὡς ἄνω εἰδοποιοῦντας τὸ ὑπὲρ οὗ ἡ προσκύρωσις ἀκίνητόν της), ἔχοντες ὑπ' ὄψει: 1) τὰς διατάξεις τοῦ ἀπὸ 17.7.1923 Ν.Δ. «περὶ σχεδίων πόλεων», 2) τὰς διατάξεις τοῦ Ν. 1731/39 «περὶ ἀναγκαστικῆς ἀπαλλοτριώσεως», καὶ 3) τὴν ὑπ' ἀριθ. 3/1962 πρᾶξιν προσκυρώσεως καὶ ἀναλογισμοῦ ἀποζημιώσεως μετὰ τοῦ συνοδεύοντος αὐτὴν σχεδιαγράμματος τῆς Διευθύνσεως Τεχνικῶν Ὑπηρεσιῶν Νομοῦ Ἡρακλείου Κρήτης, κυρωθεῖσαν δι' ἀποφάσεως τοῦ Νομάρχου Ἡρακλείου καὶ καταστᾶσαν ἀμετάκλητον κατὰ τὴν ὑπὸ χρονολογίαν 22.12.1969 βεβαίωσιν τῆς Διευθύνσεως Τεχνικῶν Ὑπηρεσιῶν Ἡρακλείου, φέρομεν εἰς γνῶσιν τῶν Α') Δεσποίνης Τσιριντάνη, Β') 1) Ἀργυρῆς χήρας Γεωργίου Σκουραδάκη, τὸ γένος Χαραλ. Μαρῆ, ἐπικαρπωτρίας, 2) Χρήστου Γεωργίου Σκουραδάκη, 3) Νικολάου Γεωργίου Σκουραδάκη, καὶ 4) Ἰωάννου Γεωργίου Σκουραδάκη, ψιλῶν κυρίων, ὡς ἐκ διαθήκης κληρονόμων τοῦ κατὰ τὴν 21.1.1977 ἀποβιώσαντος συζύγου τῆς πρώτης ὑπὸ στοιχεῖον Β' καὶ πατρὸς τῶν λοιπῶν Γεωργίου Ἰωάννου Σκουραδάκη, κατοίκων Ἡρακλείου, κεκτημένων δικαιώματα ἐπὶ τοῦ ἐπὶ τῶν ὁδῶν Ραδαμάνθυος καὶ Καριωτίσσης κειμένου καὶ ρυμοτομουμένου ἀκινήτου των, ἐκτάσεως 60,97 Μ2 συνολικῶς, ἐμφαινομένου καὶ ἀποτυπουμένου εἰς τὸ συνοδεῦον τὴν ὡς ἄνω πρᾶξιν σχεδιάγραμμα ὑπὸ τὰ στοιχεῖα (84—78—77—87—84) ἐκτάσεως 10,25 Μ2, (86—85—84—87—86) ἐκτάσεως 46,66 Μ2, ὅτι κατετέθη εἰς τὸ ἐν Ἡρακλείῳ Κρήτης Γραφεῖον τοῦ Ταμείου Παρακαταθηκῶν καὶ Δανείων (Α' Δημόσιον Ταμεῖον Ἡρακλείου) ἡ διὰ τῆς ὑπ' ἀριθ. 882/1975 ἀποφάσεως τοῦ Πολυμελοῦς Πρωτοδικείου Ἡρακλείου καθορισθεῖσα ὁριστικῶς καὶ τελεσιδίκως ἀποζημίωσις ἐκ δραχμῶν τριακοσίων εἴκοσι τεσσάρων χιλιάδων πεντακοσίων ἐνενήκοντα ὀκτὼ (324.598) ἐκδοθέντων τῶν ὑπ' ἀριθ. 28546/78 καὶ 28547/78 Γραμματίων συστάσεως Παρακαταθήκης, ἡ ὁποία ἀποζημίωσις καὶ θὰ ἀποδοθῇ εἰς τοὺς κατὰ τ' ἀνωτέρω δικαιούχους αὐτῆς, καὶ δὴ ὡς ἑξῆς : ἡ μὲν πρώτη ὑπὸ στοιχεῖον Α' δραχ. 65.378, οἱ δὲ ὑπὸ στοιχεῖον Β' δραχ. 259.220 κατ' ἰσομοιρίαν. Τὰ ὡς ἄνω Γραμμάτια κατετέθησαν εἰς τὴν Συμβολαιογράφον Ἡρακλείου Κρήτης Εὐαγγελίαν Πρατικάκη—Γωνιωτάκη συνταχθέντος τοῦ ὑπ' ἀριθ. 271/20.12.78 δηλωτικοῦ αὐτῆς, κεκυρωμένον ἀντίγραφον τοῦ ὁποίου ἐπεδόθη εἰς τοὺς προαναφερθέντας κατὰ τὰς ὑπ' ἀριθ. 15884, 15885, 15886, 15887 καὶ 15888 ἐκθέσεις ἐπιδόσεως τοῦ Δικαστικοῦ Ἐπιμελητοῦ τῶν ἐν Ἡρακλείῳ Πρωτοδικῶν Ἐμμανουὴλ Σαδιολάκη.

Ἐν Ἡρακλείῳ τῇ 28 Δεκεμβρίου 1978

Ἡ πληρεξ. Δικηγόρος τῶν εἰδοποιούντων
ΒΟΥΛΑ ΠΑΠΑΔΑΚΗ—ΚΥΡΙΑΚΗ

(Ἀριθ. τριπλ. Ταμείου Δικαστ. Εἰσπρ. Ἀθ. 269, 270/79)

ΑΠΟ ΤΟ ΕΘΝΙΚΟ ΤΥΠΟΓΡΑΦΕΙΟ